



ΕΦΗΜΕΡΙΣ ΤΗΣ ΚΥΒΕΡΝΗΣΕΩΣ

ΤΗΣ ΕΛΛΗΝΙΚΗΣ ΔΗΜΟΚΡΑΤΙΑΣ

ΤΕΥΧΟΣ ΤΕΤΑΡΤΟ **Αρ. Φύλλου 829**

19 Οκτωβρίου 1995

ΠΕΡΙΕΧΟΜΕΝΑ

ΑΝΑΔΑΣΩΣΕΙΣ

ΑΠΟΦΑΣΕΙΣ

Αριθ. 1341 (1)

Κήρυξη αναδασωτέας έκτασης 3,600 στρεμ. στη θέση Ρόγγια Κοινότητας Βρονταμά Νομού Λακωνίας.

Ο ΠΕΡΙΦΕΡΕΙΑΚΟΣ ΔΙΕΥΘΥΝΤΗΣ Ν. ΛΑΚΩΝΙΑΣ

Έχοντας υπόψη:

1. Τις διατάξεις του Ν. 3200/55 περί διοικητικής αποκέντρωσης, όπως τροποποιήθηκε και συμπληρώθηκε μεταγενέστερα με το Ν.Δ. 532/1970.
2. Τις διατάξεις του άρθρου 117 παρ. 3 του Συντάγματος.
3. Τις διατάξεις του Ν. 998/79 «περί προστασίας των Δασών κ.λπ.» και ειδικότερα:
α) Του άρθρου 41 παρ. 1.
β) Του άρθρου 38 παρ. 1.
4. Τις διατάξεις της παρ. 6 άρθρο 4 Ν. 2240/94 σε συνδυασμό με τις διατάξεις της παρ. 2 άρθρο 39 και παρ. 7 άρθρο 6 του Ν. 2218/94.
5. Τις διαταγές του Υπουργείου Γεωργίας:
α) 160417/1180/8.7.1980.
β) 182447/3049/24.9.1980.
6. Τη 4680/5.9.95 πρόταση του Δασαρχείου Σπάρτης με την οποία προτείνεται η κήρυξη της έκτασης ως αναδασωτέας, αποφασίζουμε:

Κηρύσσουμε αναδασωτέα με σκοπό την αποκατάσταση με φυσική αναγέννηση της προϋπάρχουσας δασικής βλάστησης (πουρνάρια σχίνα - αφάνες) που καταστράφηκε λόγω εκχερσώσεως το Μάιο του 1995 την κατηγορία της παραγράφου 1 του άρθρου 3 του Ν. 998/79 δημόσια έκταση εμβαδού τριών (3) και εξακοσίων (600) τετρ. μέτρων που βρίσκεται στη θέση Ρόγγια Κοινότητας Βρονταμά και προσδιορίζεται υπό τα στοιχεία (ΑΒΓΔΕΖΗΑ) στο από 26.6.95 τοπογραφικό διάγραμμα του Δασαρχείου Σπάρτης και έχει όρια:


Βόρεια: Αγροτική έκταση.
Νότια: Αγρό ιδίας.
Ανατολικά: Αγροτική έκταση.
Δυτικά: Αγρό ιδίας,

όπως φαίνεται στο συνημμένο διάγραμμα που αποτελεί αναπόσπαστο μέρος της απόφασης αυτής.


Η απόφαση αυτή να δημοσιευθεί στην Εφημερίδα της Κυβερνήσεως.

Σπάρτη, 29 Σεπτεμβρίου 1995

Ο Περ/κός Διευθυντής
ΙΩΑΝΝΗΣ Κ. ΓΕΡΑΚΙΤΗΣ

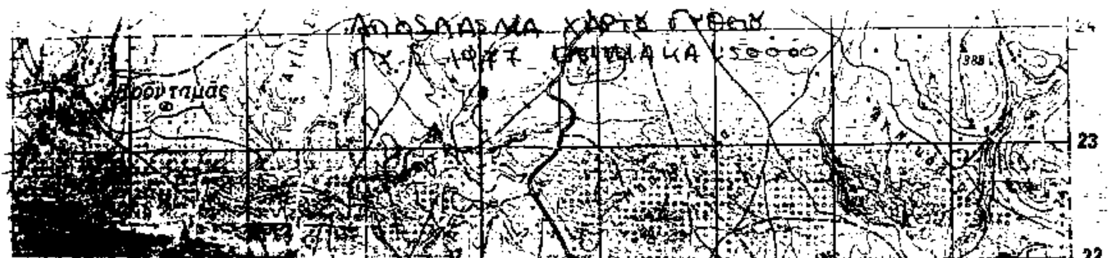

Τοπογραφικό Διάγραμμα δημόσιας
δασικής έκτασης στη θέση "Ρόγγια"
Κοινότητος Βροντάμα που εκχερσώθηκε
παράνομα από την Παναγιώτα Κοκκάνη

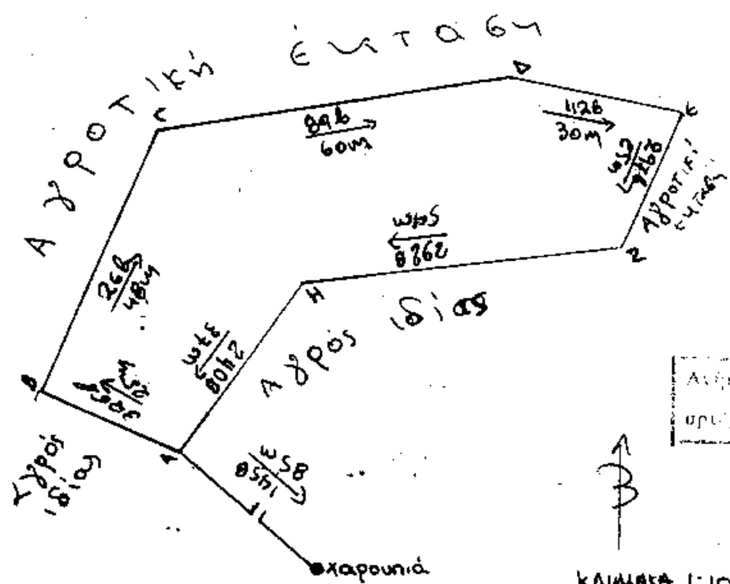

Ανήκει στην απόφασή μας αριθμ. 1341/95

ΚΛΙΜΑΚΑ 1:1000
ΕΜ. 3,66στρεμ.

Θεωρήθηκε
Σπάρτη 26/6/95
ο Δασάρχης Σπάρτης
ΚΩΝ/ΝΟΣ ΓΙΑΝΝΑΚΟΠΟΥΛΟΣ
ΔΑΣΟΛΟΓΟΣ

Σπάρτη 26/6/95
Η συντάξασα
ΠΑΝΑΓΙΩΤΑ ΣΗΜΑΔΗ
ΔΑΣΟΛΟΓΟΣ

ΘΕΩΡΕΙΤΑΙ
Σπάρτη 29/9/1995
Ο
ΠΕΡΙΦΕΡΕΙΑΚΟΣ ΔΙΕΥΘΥΝΤΗΣ



ΑΚΡΙΒΕΣ ΑΝΤΙΓΡΑΦΟ

ΠΟΛΕΟΔΟΜΙΑ

ΑΠΟΦΑΣΕΙΣ

Αριθ. 81019/5900 (2)

Συμπλήρωση της 5434/1080/15.2.95 (Δ' 81) απόφασης αναστολής εκτέλεσης οικοδομικών εργασιών και χορήγησης οικοδομικών αδειών σε περιοχές της κοινότητας Αγ. Στεφάνου (Ν. Αττικής).

Ο ΥΠΟΥΡΓΟΣ
ΠΕΡΙΒΑΛΛΟΝΤΟΣ ΧΩΡΟΤΑΞΙΑΣ ΚΑΙ ΔΗΜ. ΕΡΓΩΝ

Έχοντας υπόψη:

1. Τις διατάξεις των άρθρων 8 και 85Α του από 17.7.1923 Ν.Δ/τος «περί σχεδίων πόλεων κ.λπ.» (Α' 228), όπως μεταγενέστερα τροποποιήθηκαν και συμπληρώθηκαν.

2. Τις διατάξεις του άρθρου 29Α του Ν. 1558/1985, «Κυβέρνηση και Κυβερνητικά Όργανα» (Α' 137), που προστέθηκε με το άρθρο 17 του Ν. 2081/1992 (Α' 154).

3. Τις διατάξεις της παρ. 5 του άρθρου 12 του Ν. 1647/1986 «Οργανισμός Κτηματολογίου και Χαρτογραφήσεων Ελλάδας (ΟΚΧΕ) και άλλες σχετικές διατάξεις (Α' 141).

4. Τις διατάξεις της παρ. Β του άρθρου 1 του Π.Δ/τος 28/28.1.1993 «Καθορισμός αρμοδιοτήτων που διατηρούνται από τον Υπουργό και τις Περιφερειακές Υπηρεσίες διανομαρχιακού επιπέδου του Υπουργείου Περιβάλλοντος Χωροταξίας και Δημοσίων Έργων (Α' 9).

5. Την 106/95 γνωμοδότηση του δημοτικού Συμβουλίου Αγ. Στεφάνου (Ν. Αττικής).

6. Το 161/2.8.95 υπηρεσιακό σημείωμα της Δ/νσης Πολεοδομικού Σχεδιασμού.

7. Το γεγονός ότι από τις κανονιστικές διατάξεις αυτής της απόφασης δεν προκαλείται δαπάνη σε βάρος του κρατικού προϋπολογισμού και του οικείου Ο.Τ.Α., αποφασίζουμε:

1. Μετά την περίπτωση επτά (7) της παραγρ. Α της υπ' αριθ. 5434-1080/15.2.95 (Δ'81) απόφασης του Υπουργού Περιβάλλοντος Χωροταξίας και Δημοσίων Έργων, προστίθεται περίπτωση οκτώ (8) ως εξής:

8. Η έκδοση οικοδομικών αδειών και η εκτέλεση οικοδομικών εργασιών στο χώρο Γυμνασίου - Λυκείου και Δημοτικού Γυμναστηρίου, όπως φαίνεται με κόκκινη διαγράμμιση στο σχετικό πρωτότυπο διάγραμμα σε κλίμακα 1:5000 που θεωρήθηκε από τον Προϊστάμενο της Δ/νσης Τοπογραφικών Εφαρμογών με την 81019/1995 πράξη του και που αντίτυπό του σε φωτοσμίκρυνση δημοσιεύεται με την παρούσα απόφαση.

2. Η ισχύς της παρούσας απόφασης αρχίζει από τη δημοσίευσή της στην Εφημερίδα της Κυβερνήσεως.

Η απόφαση αυτή να δημοσιευθεί στην Εφημερίδα της Κυβερνήσεως.

Αθήνα, 2 Οκτωβρίου 1995

Ο ΥΠΟΥΡΓΟΣ
ΚΩΣΤΑΣ ΛΑΛΙΩΤΗΣ


ΠΕΡΙΟΧΗ 1

ΥΠΟΥΡΓΕΙΟ
ΠΕΡΙΒΑΛΛΟΝΤΟΣ ΧΩΡΟΤΑΞΙΑΣ & ΔΗΜΟΣΙΩΝ ΕΡΓΩΝ

ΑΓ. ΣΤΕΦΑΝΟΣ 30-5-95

ΓΥΜΝΑΣΙΟΥ ΛΥΚΕΙΟΥ & ΔΗΜΟΤΙΚΟΥ ΓΥΜΝΑΣΤΗΡΙΟΥ

Ο ΔΗΜΑΡΧΟΣ




Ο ΥΠΟΥΡΓΟΣ ΠΕ ΧΩ Δ.Ε.

ΥΠΟΜΝΗΜΑ

- Οριο Κοινότητος
- Οριο οικισμού προϋφισταμένου του 1923
- Οριο προστασίας Πεντέλης
- Οριο ζώνης (ΕΜ) Π.Δ. 84/84
- Οριο ζώνης (Α) Π.Δ. 5.12.79 όπως τροποποιήθηκε με το Π.Δ. 31.3.87
- Χώρος ανέγερσης δημοτικού σχολείου που εξαιρείται απο την επιβολή της αναστολής
- Οριο εγκεκριμένου ρυμοτομικού σχεδίου (οριστική διανομή Υπουργείου Γεωργίας για αστική αποκατάσταση) Η περιοχή αυτή εξαιρείται απο την επιβολή αναστολής
- Περιοχή για την οποία επιβάλλεται η αναστολή έκδοσης οικοδομικών αδειών (Περιοχή 1)
- Οριο περιοχής για την οποία επιβάλλεται η αναστολή έκδοσης οικοδομικών αδειών και εκτέλεσης οικοδομικών εργασιών (Περιοχή 2)

ΠΕΡΙΟΧΗ 2

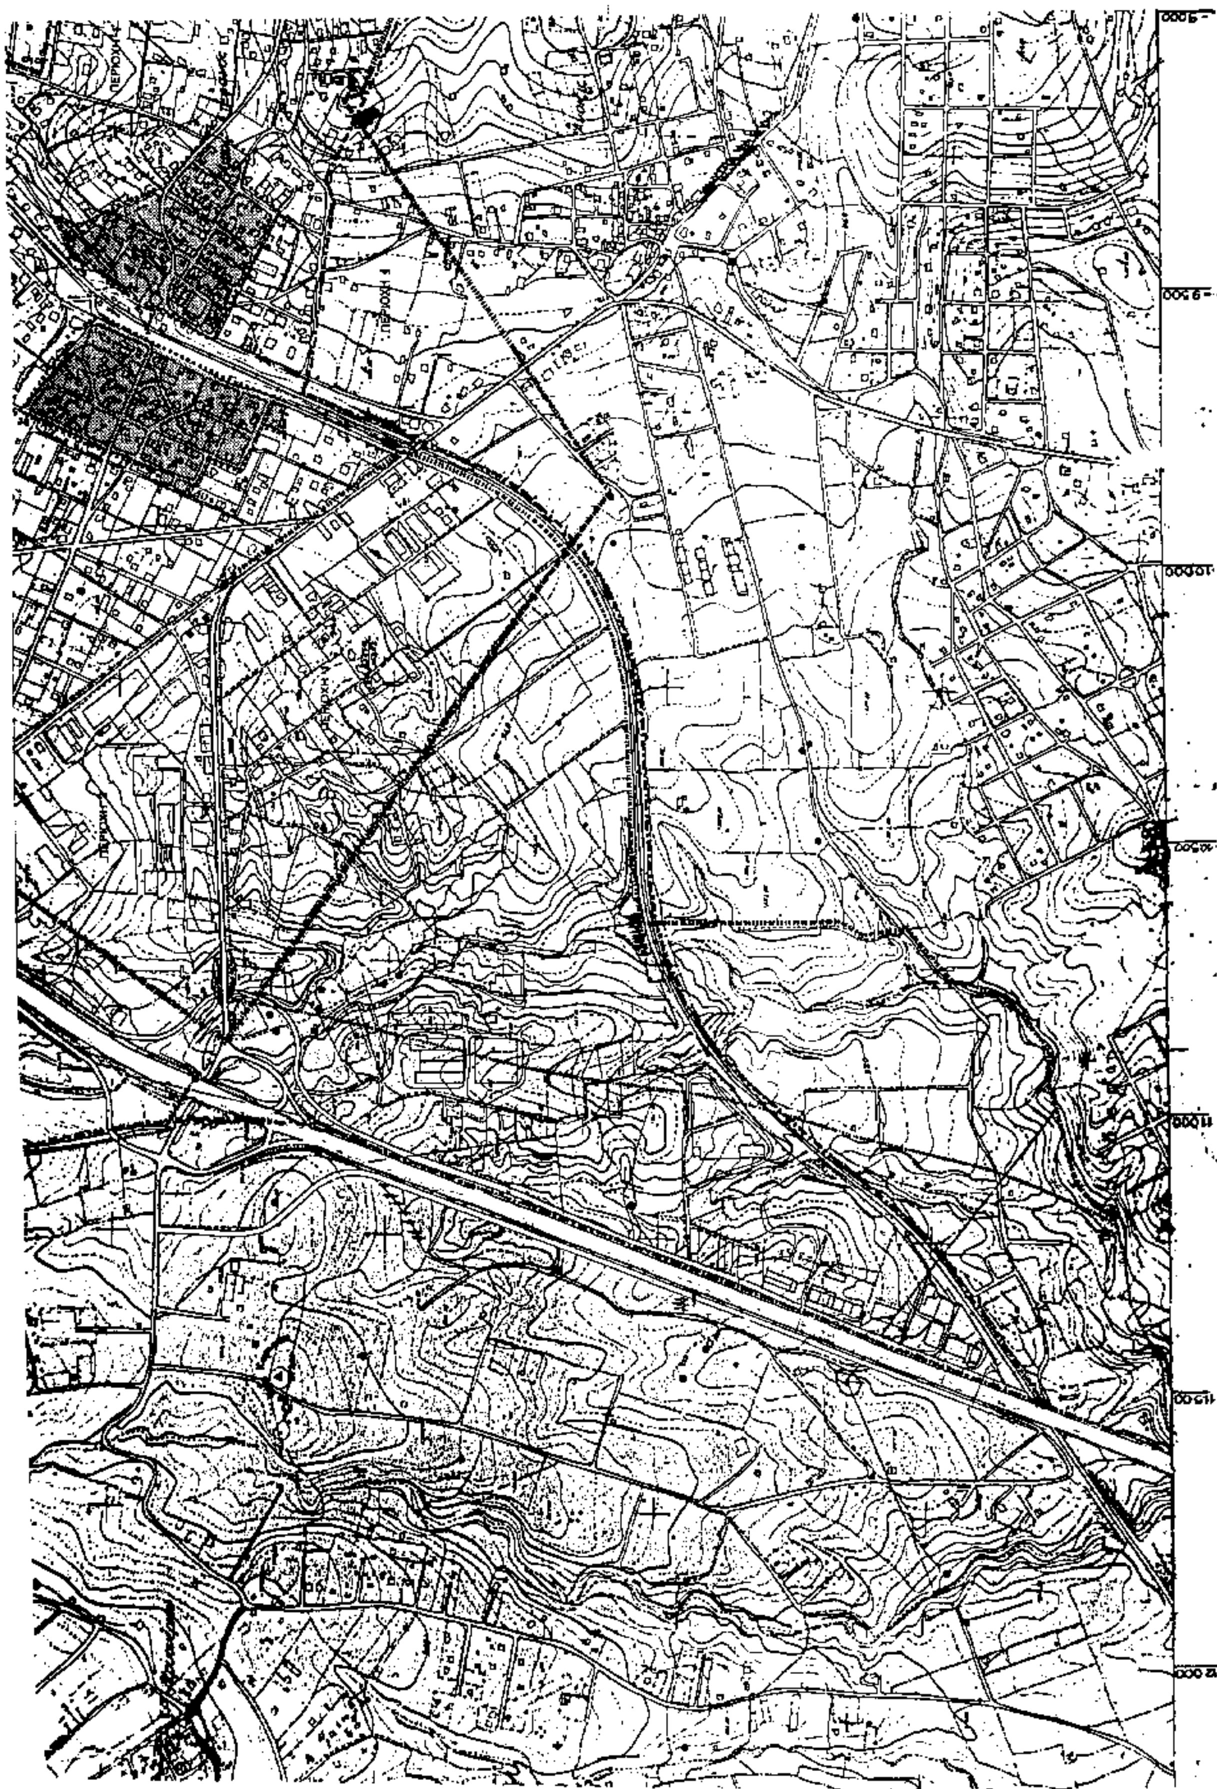

Απο την περιοχή αναστολής εξαιρουνται:

Η περιοχή που περικλείεται απο το οριο της ζώνης (ΕΜ) (οδοι Ανοίξης-Κρυονερίου και Χελμού) και το οριο του οικισμού του προυφιστάμενου του 1923 (ΠΕΡΙΟΧΗ 3)

Η περιοχή που ανήκει διοικητικά στην Κοινότητα Ανοίξης και εντός του οριου του οικισμού του προυφιστάμενου του 1923 της Κ. Αγ. Στεφάνου (ΠΕΡΙΟΧΗ 4)

ΣΥΝΟΔΕΥΕΙ ΤΗΝ ΥΠ' ΑΡΙΘ. Γ. 81019/95 ΑΠΟΦΑΣΗ
ΠΕΡΙ "Συμπλήρωσης της αρ. 5934/1080/15.2.95 (Δ' 81) κατά την αναστολής έκδοσης οικοδομ. εργασιών & χορήγησης οικοδ. αδειών σε περιοχή της κοινότητας Αγ. Στεφάνου (Ν. Αττικής)"

ΑΘΗΝΑ, 2 Οκτωβρίου 1995
Δ/ντης

ΓΕΡ. ΑΠΟΣΤΟΛΑΤΟΣ

Αρ. Φ. 291/95
εχ 1

ΑΝΑΣΤΟΛΗ ΕΚΔΟΣΗΣ ΟΙΚΟΔΟΜΙΚΩΝ ΑΔΕΙΩΝ
ΚΑΙ ΕΚΤΕΛΕΣΗΣ ΟΙΚΟΔΟΜΙΚΩΝ ΕΡΓΑΣΙΩΝ
ΕΝΤΟΣ ΤΟΥ ΟΡΙΟΥ ΤΗΣ ΠΕΡΙΟΧΗΣ ΤΟΥ
ΟΙΚΙΣΜΟΥ ΤΟΥ ΠΡΟΥΦΙΣΤΑΜΕΝΟΥ ΤΟΥ 1923
ΤΗΣ ΚΟΙΝΟΤΗΤΑΣ ΑΓΙΟΥ ΣΤΕΦΑΝΟΥ

ΚΛ: 1: 5000

ΙΑΝΟΥΑΡΙΟΣ 1994

ΔΙΟΡΘΩΣΕΙΣ ΣΦΑΛΜΑΤΩΝ

(3)

Στο ΦΕΚ 649/Δ/29.8.95 που δημοσιεύθηκε η 76247/5166/23.8.95 απόφαση του Υπουργού ΠΕΧΩΔΕ περί τροπ. του ΓΠΣ Βόλου, διορθώνεται το εσφαλμένο. «Έγκριση Γενικού Πολεοδομικού Σχεδίου του Πολεοδομικού συγκροτήματος» κ.λπ. στο ορθό «Τροποποίηση του Γενικού Πολεοδομικού Σχεδίου του Πολεοδομικού συγκροτήματος» κ.λπ.

(Από το Υπ. Περ/ντος Χωροταξίας και Δημ. Έργων)